

- Legenda :**
- K = cucina
  - S = sala - soggiorno
  - C = camera
  - ST = studio
  - B = biblioteca
  - WC = bagno
  - L = locale multiuso



CASSANO D'ADDA

**CASTELLO BORROMEO**

INTERVENTO DI RESTAURO E RISANAMENTO CONSERVATIVO  
(ai sensi della L.5 Agosto 1978 n° 457 art.31 lettera C)

FORTEZZA  
VISCONTEA

<i>Proprietà:</i> IMM. MUZZA S.r.l.	<i>Oggetto:</i> <b>Tavola di Progetto:</b>  Pianta Piano Primo	<i>Scala:</i>  1:100	<i>Tavola:</i>  3
Dott.Arch. Valerio Giovanni Laboni	Dott.Ing. Roberto Laboni	Dott.Ing. Guido Brambilla	IL CASTELLO srl

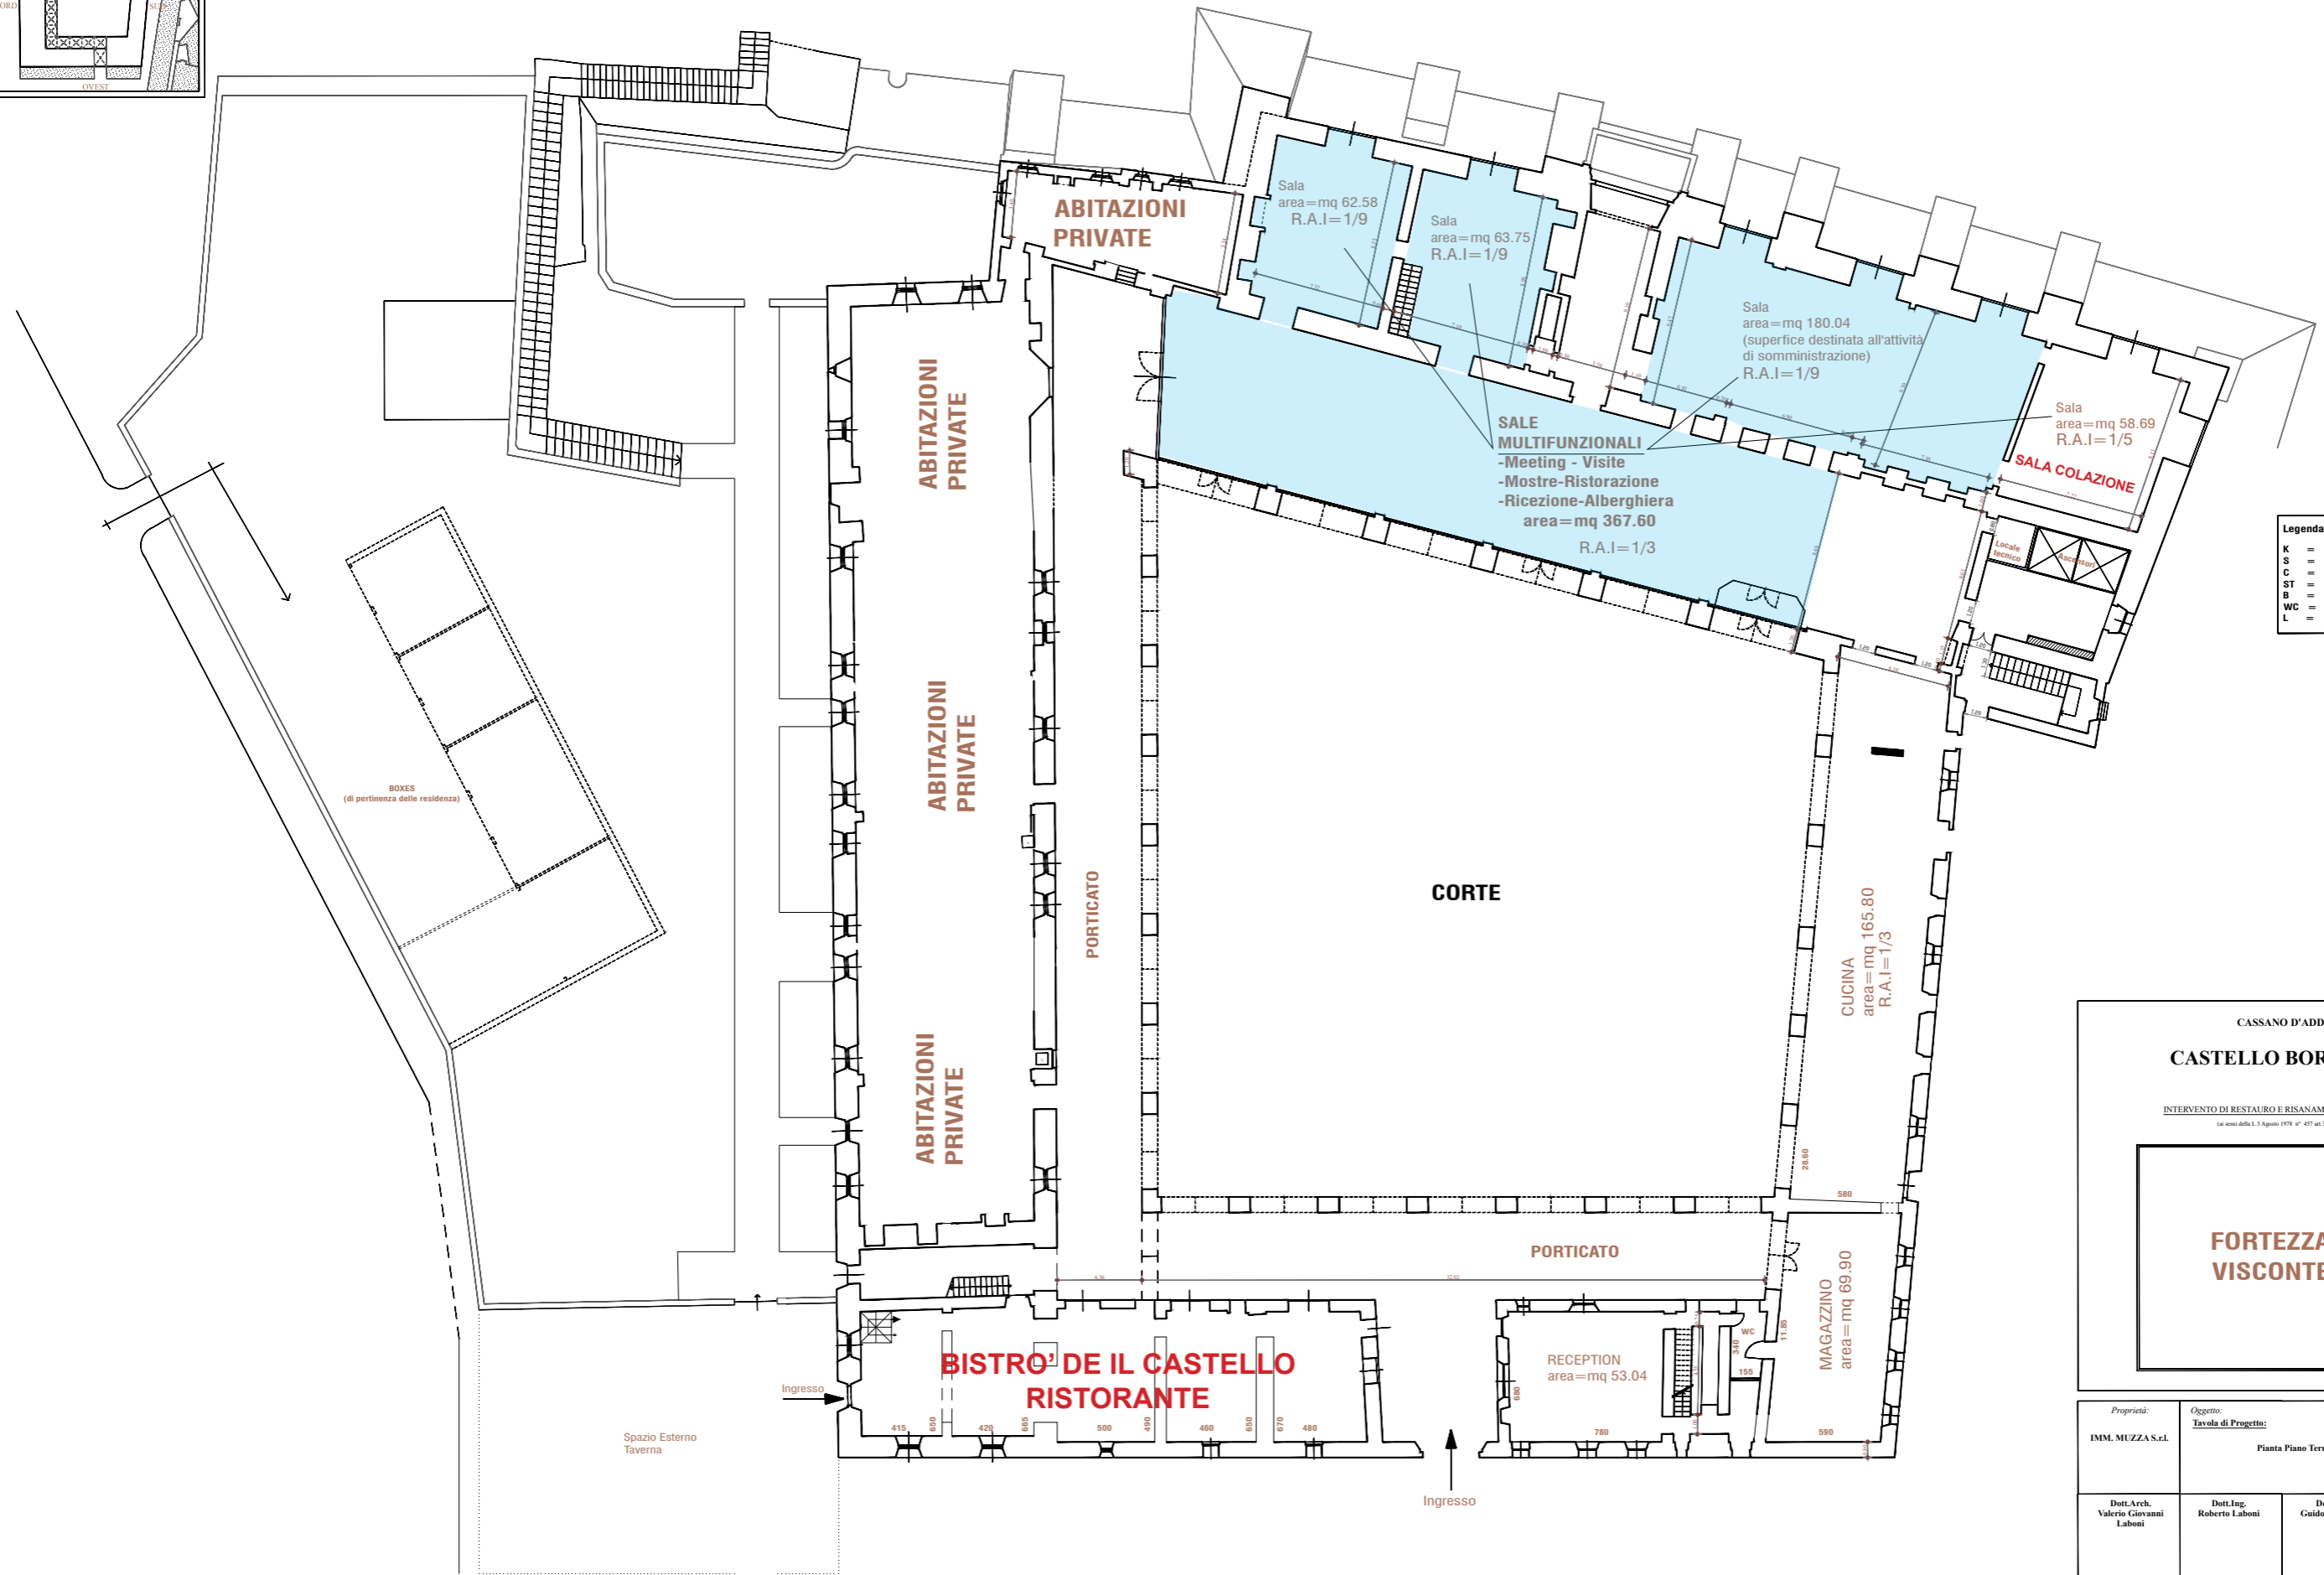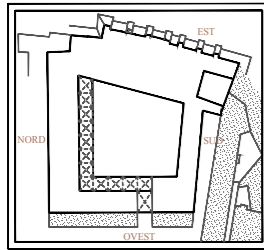

**Legenda :**

- K = cucina
- S = sala - soggiorno
- C = camera
- ST = studio
- B = biblioteca
- WC = bagno
- L = locale multuso

CASSANO D'ADDA  
**CASTELLO BORROMEIO**

INTERVENTO DI RESTAURO E RISANAMENTO CONSERVATIVO  
(ai sensi della L. 5 Agosto 1978 n° 457 art.31 lettera C.)

**FORTEZZA VISCONTEA**

<small>Proprietà:</small> IMM. MUZZA S.r.l.	<small>Oggetto:</small> <small>Tavola di Progetto:</small> Pianta Piano Terra	<small>Scala:</small> 1:100	<small>Tavola:</small> <b>1</b>
<small>Dott.Arch.</small> Valeria Giovanni Laboni	<small>Dott.Ing.</small> Roberto Laboni	<small>Dott.Ing.</small> Guido Brambilla	IL CASTELLO srl