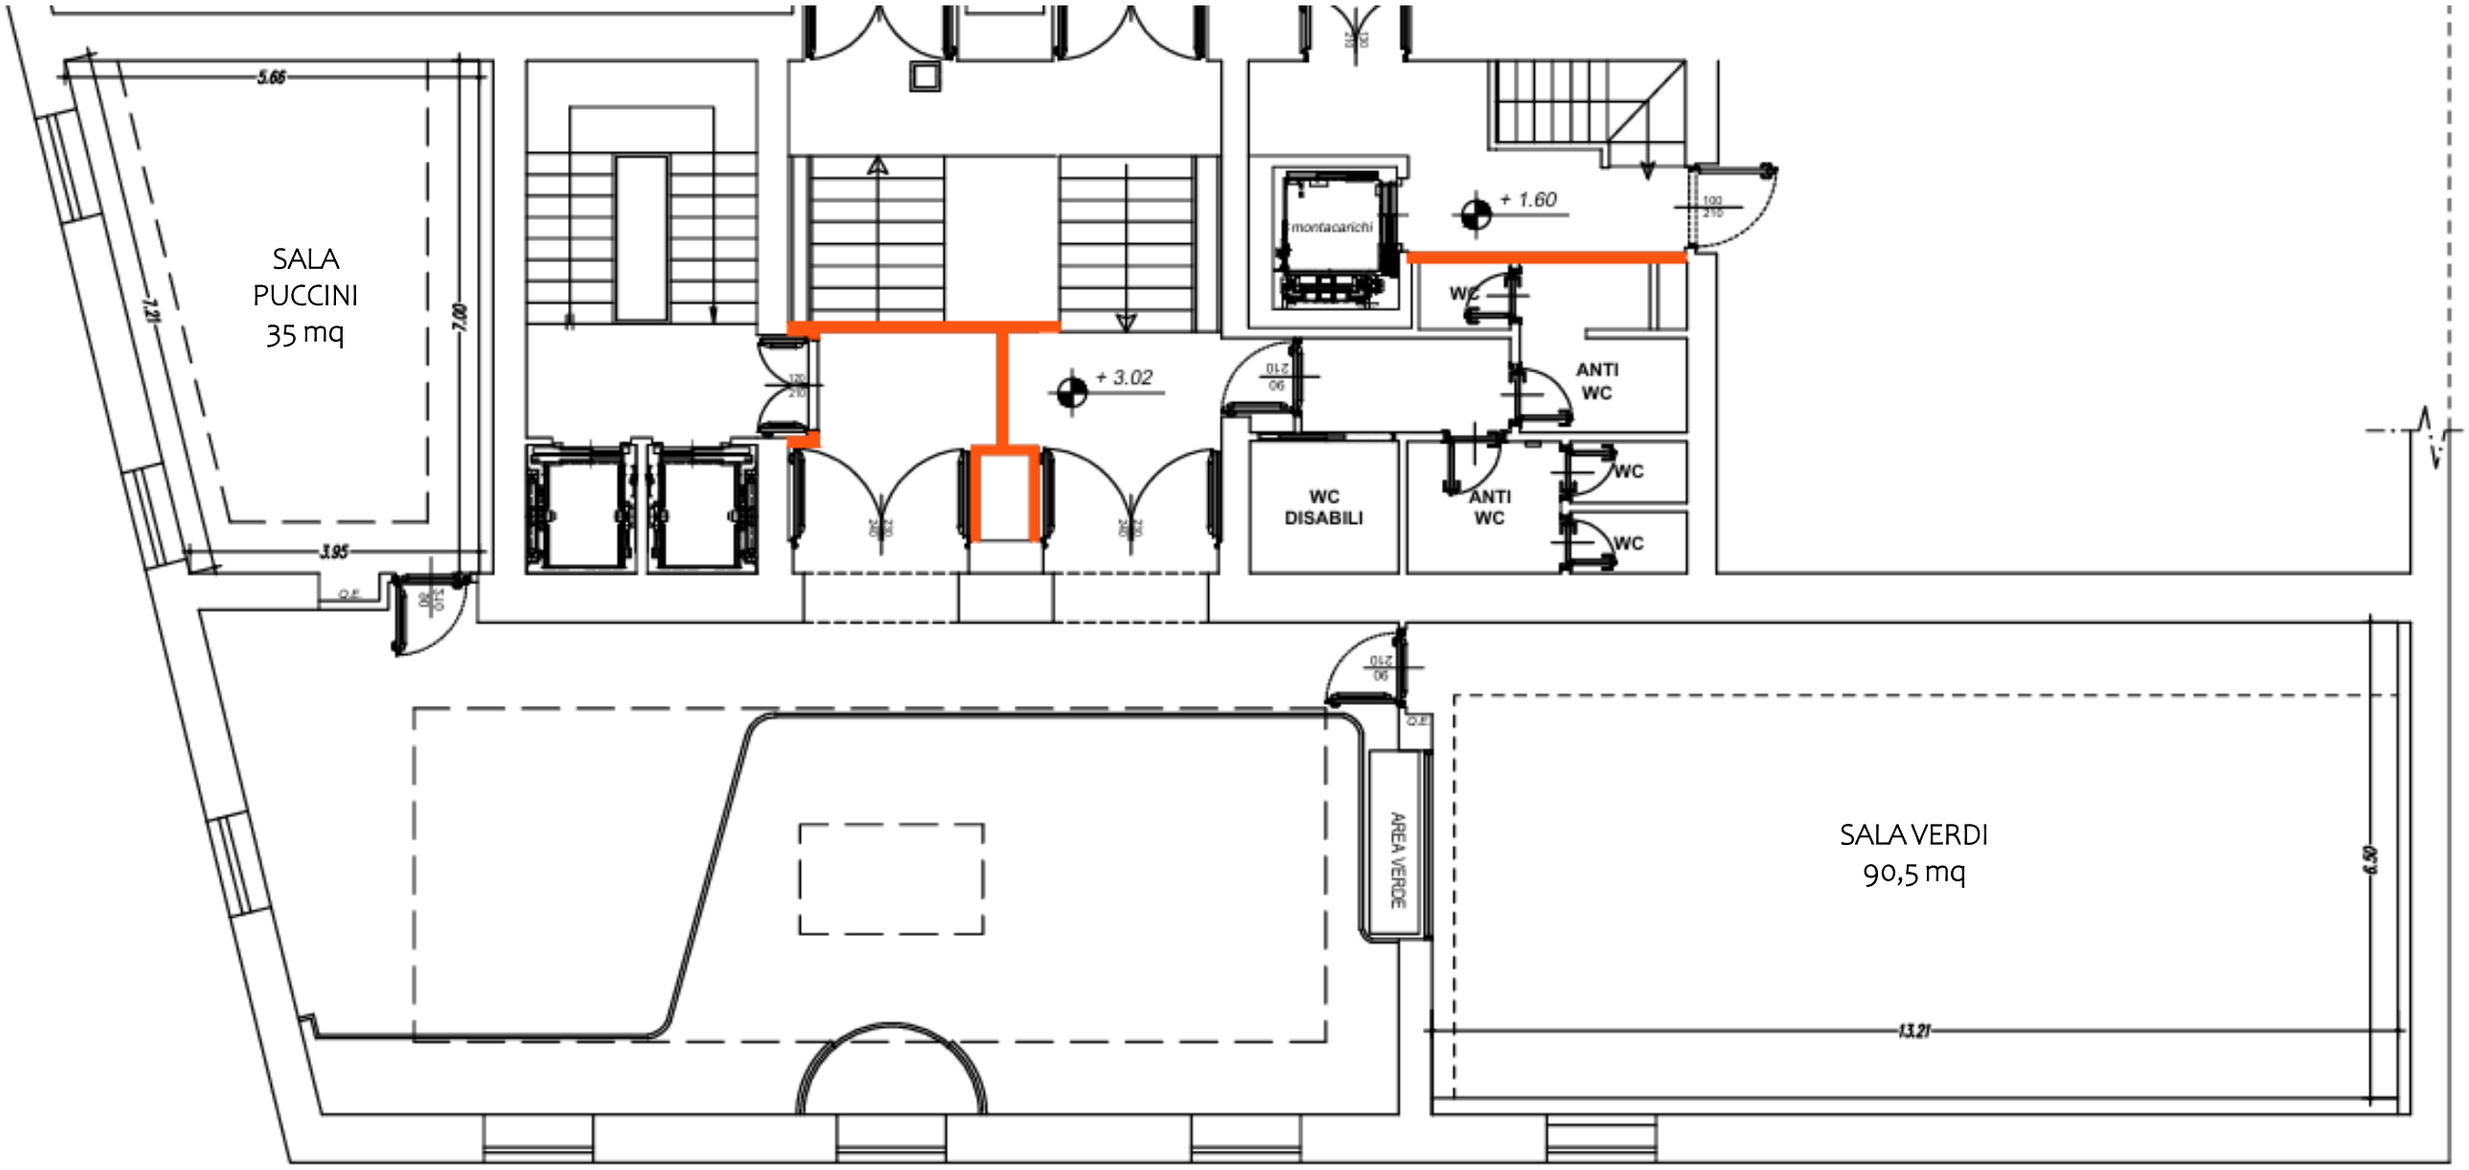
SALA
PUCCINI
35 mq
5.65
7.21
7.00
3.95
+ 3.02
montacarichi
+ 1.60
WC
ANTI
WC
WC
DISABILI
ANTI
WC
WC
WC
AREA VERDE
SALA VERDI
90,5 mq
13.21
6.50