


SCALA E ASCENSORI CLIENTI
 DA E PER: FOYER CENTRO CONGRESSI (PIANO TERRA)
 DA E PER: SALA LEPTIS MAGNA, SALA THUGGA, SALA GERASA (PIANO SECONDO INTERRATO)

PIANO 1° INTERRATO
 ALTEZZA MEDIA 3.00m

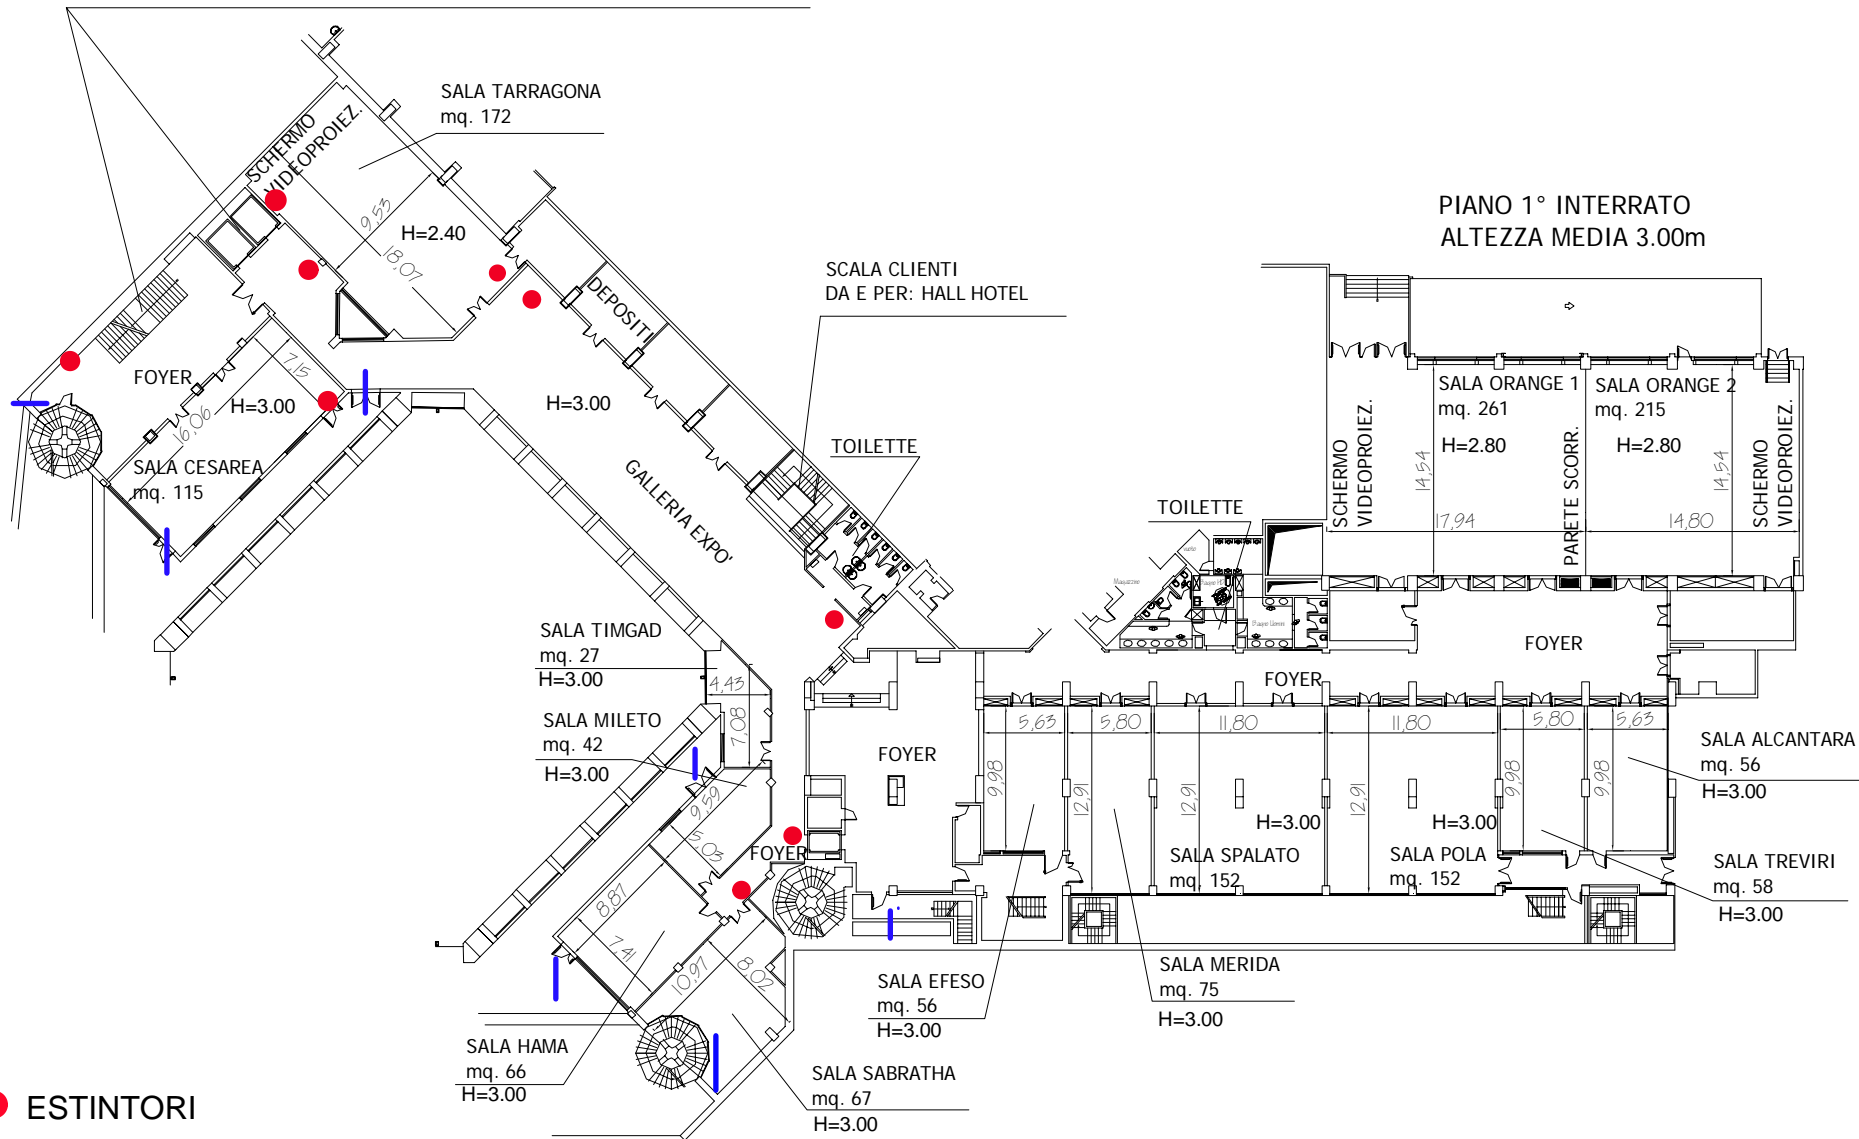

● ESTINTORI

| USC. SICUREZZA