


SALA DEI BARBERI

ALLESTIMENTO N.120 POSTI

scala 1:100

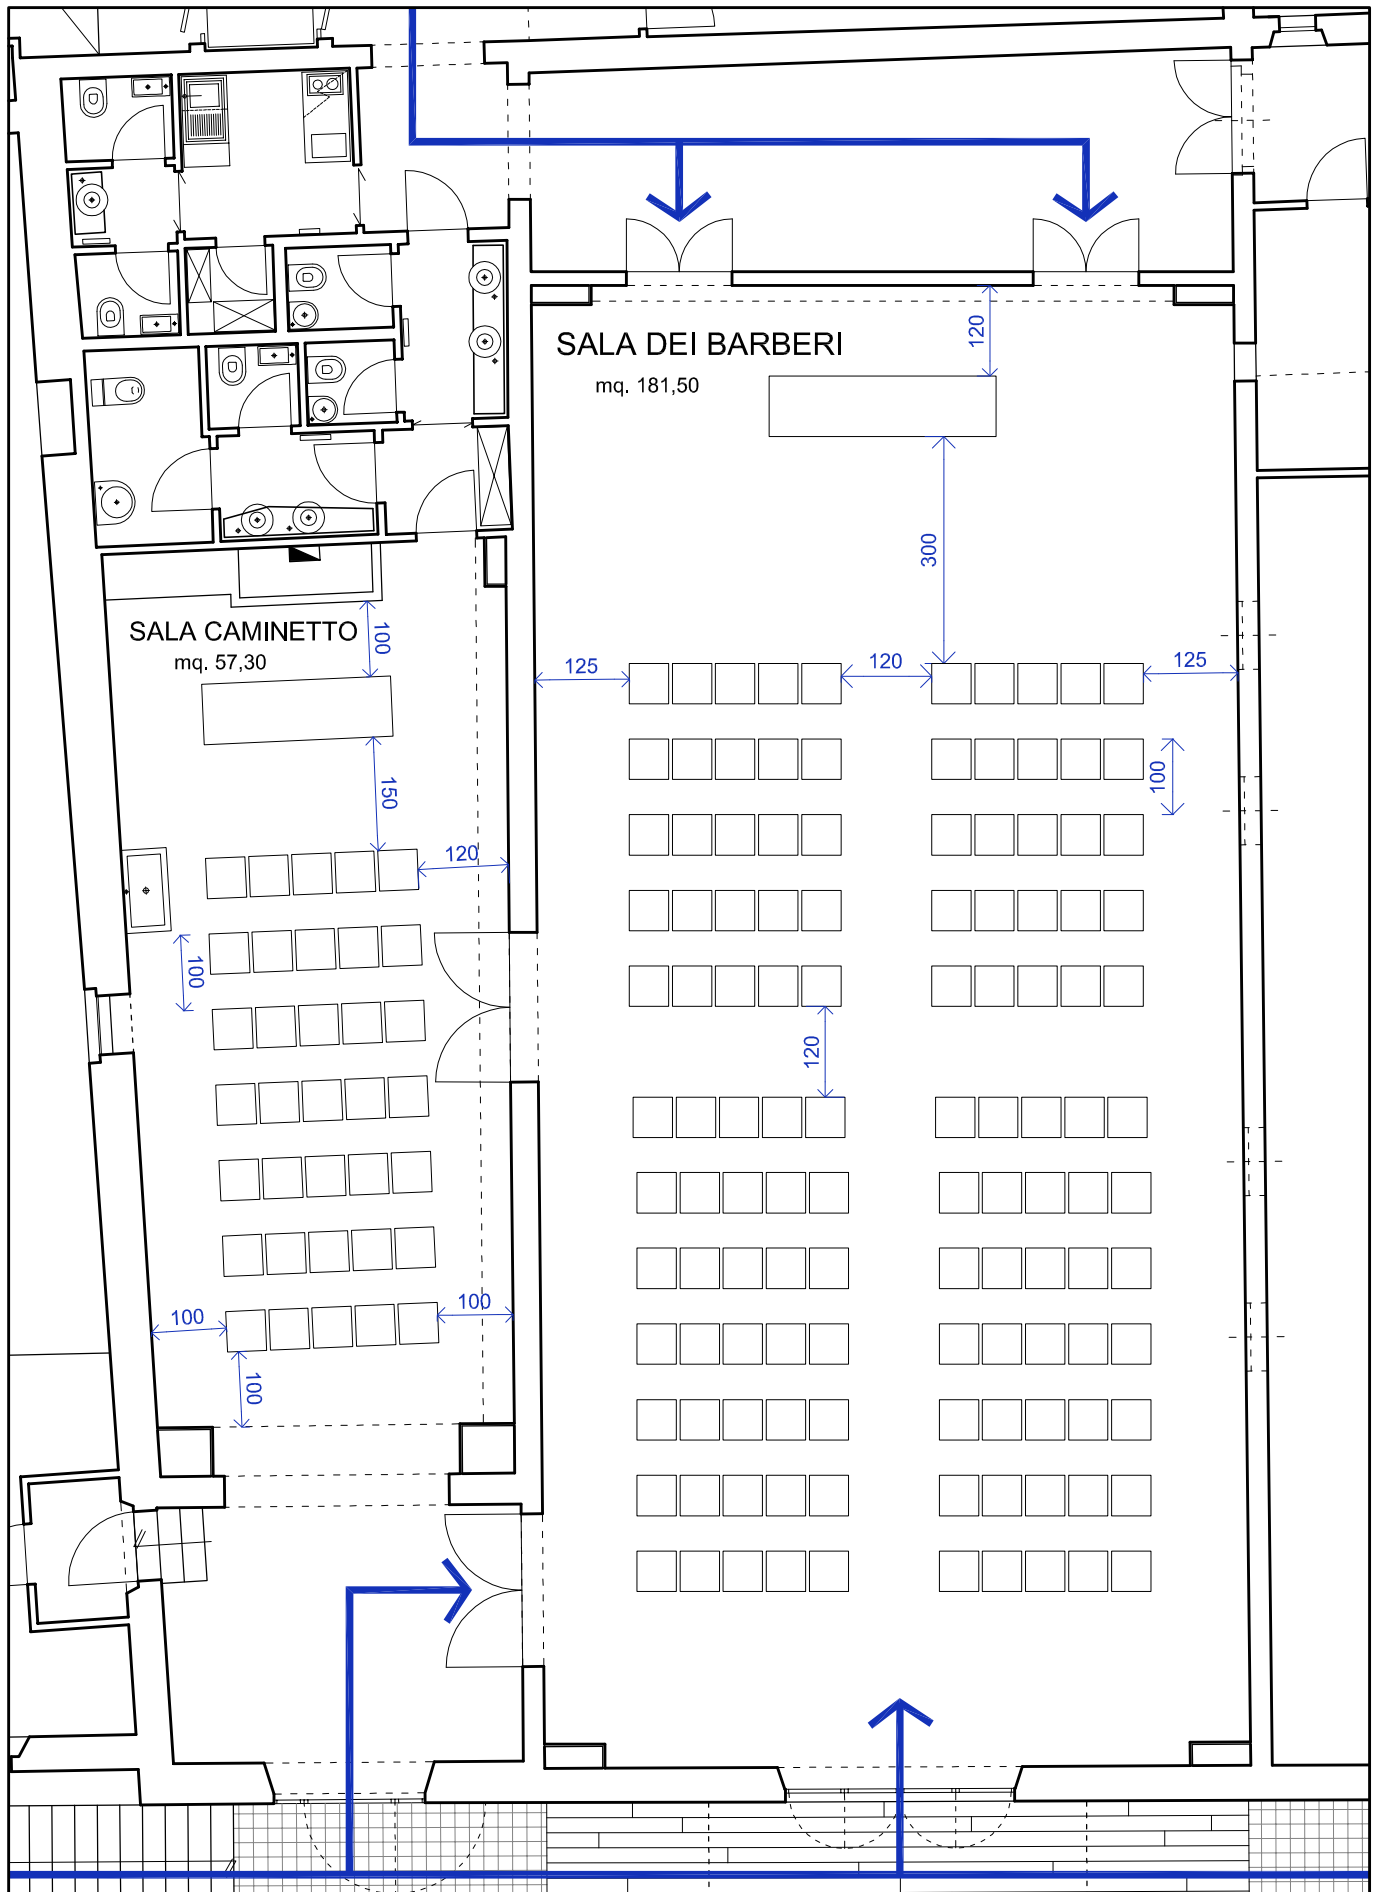

accessi alla Sala dei Barberi