
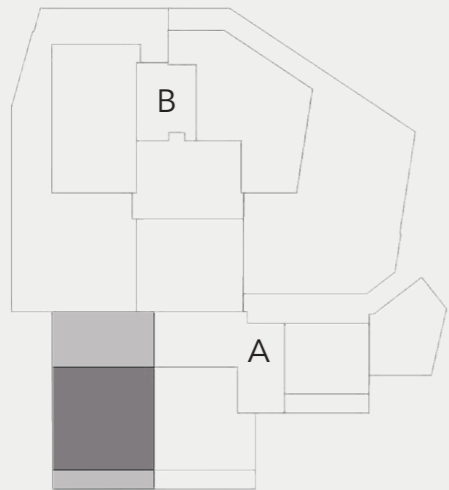


Tipo	TRILOCALE A1
Piano	TERRA - PRIMO
Sup. lorda appartamento	106,60 mq
Sup. lorda aree esterne	93 mq
Sup. lorda terrazzi	8 mq

Scala 



Tutte le misure presenti su questa piantina e le informazioni desumibili sono fornite in buona fede. Tuttavia, esse non hanno alcun valore contrattuale e potrebbero subire variazioni.




Piano Terra




Piano Primo

Tipo BILOCALE A2
Piano TERRA
Sup. lorda appartamento 53,30 mq
Sup. lorda aree esterne 79 mq

Scala
0 50 100 200 CM


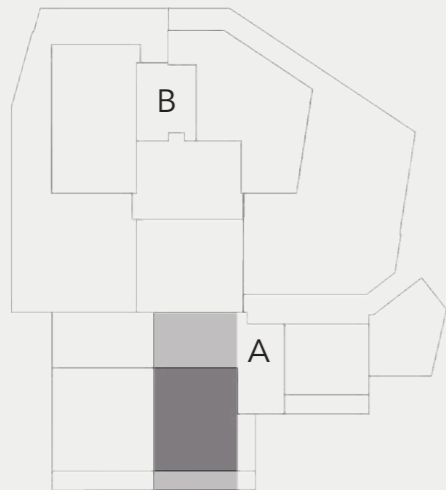


Tutte le misure presenti su questa piantina e le informazioni desumibili sono fornite in buona fede. Tuttavia, esse non hanno alcun valore contrattuale e potrebbero subire variazioni.

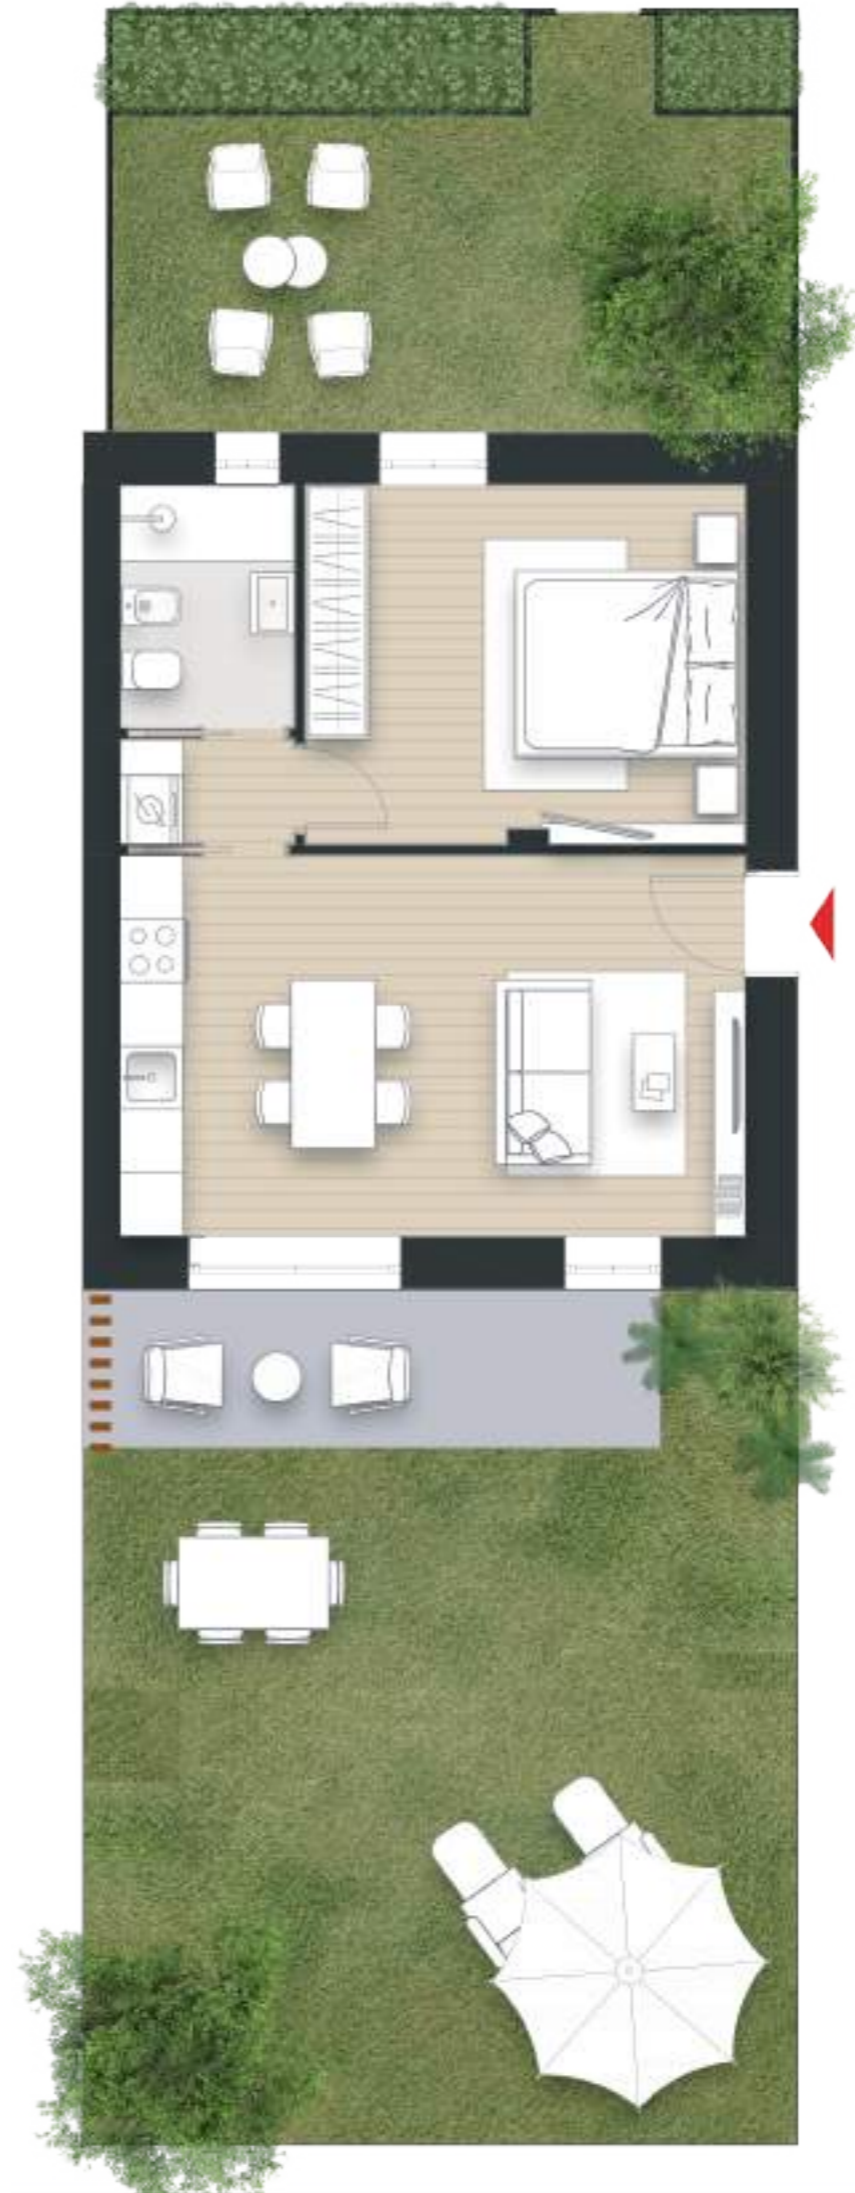


Tipo	BILOCALE A3
Piano	TERRA
Sup. lorda appartamento	51,50 mq
Sup. lorda aree esterne	54 mq

Scala
1:50

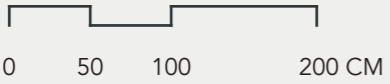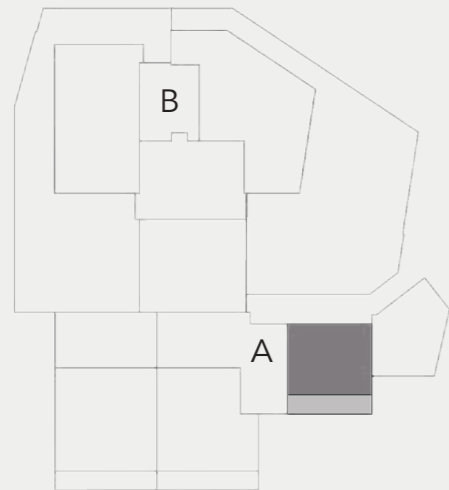Tutte le misure presenti su questa piantina e le informazioni desumibili sono fornite in buona fede. Tuttavia, esse non hanno alcun valore contrattuale e potrebbero subire variazioni.

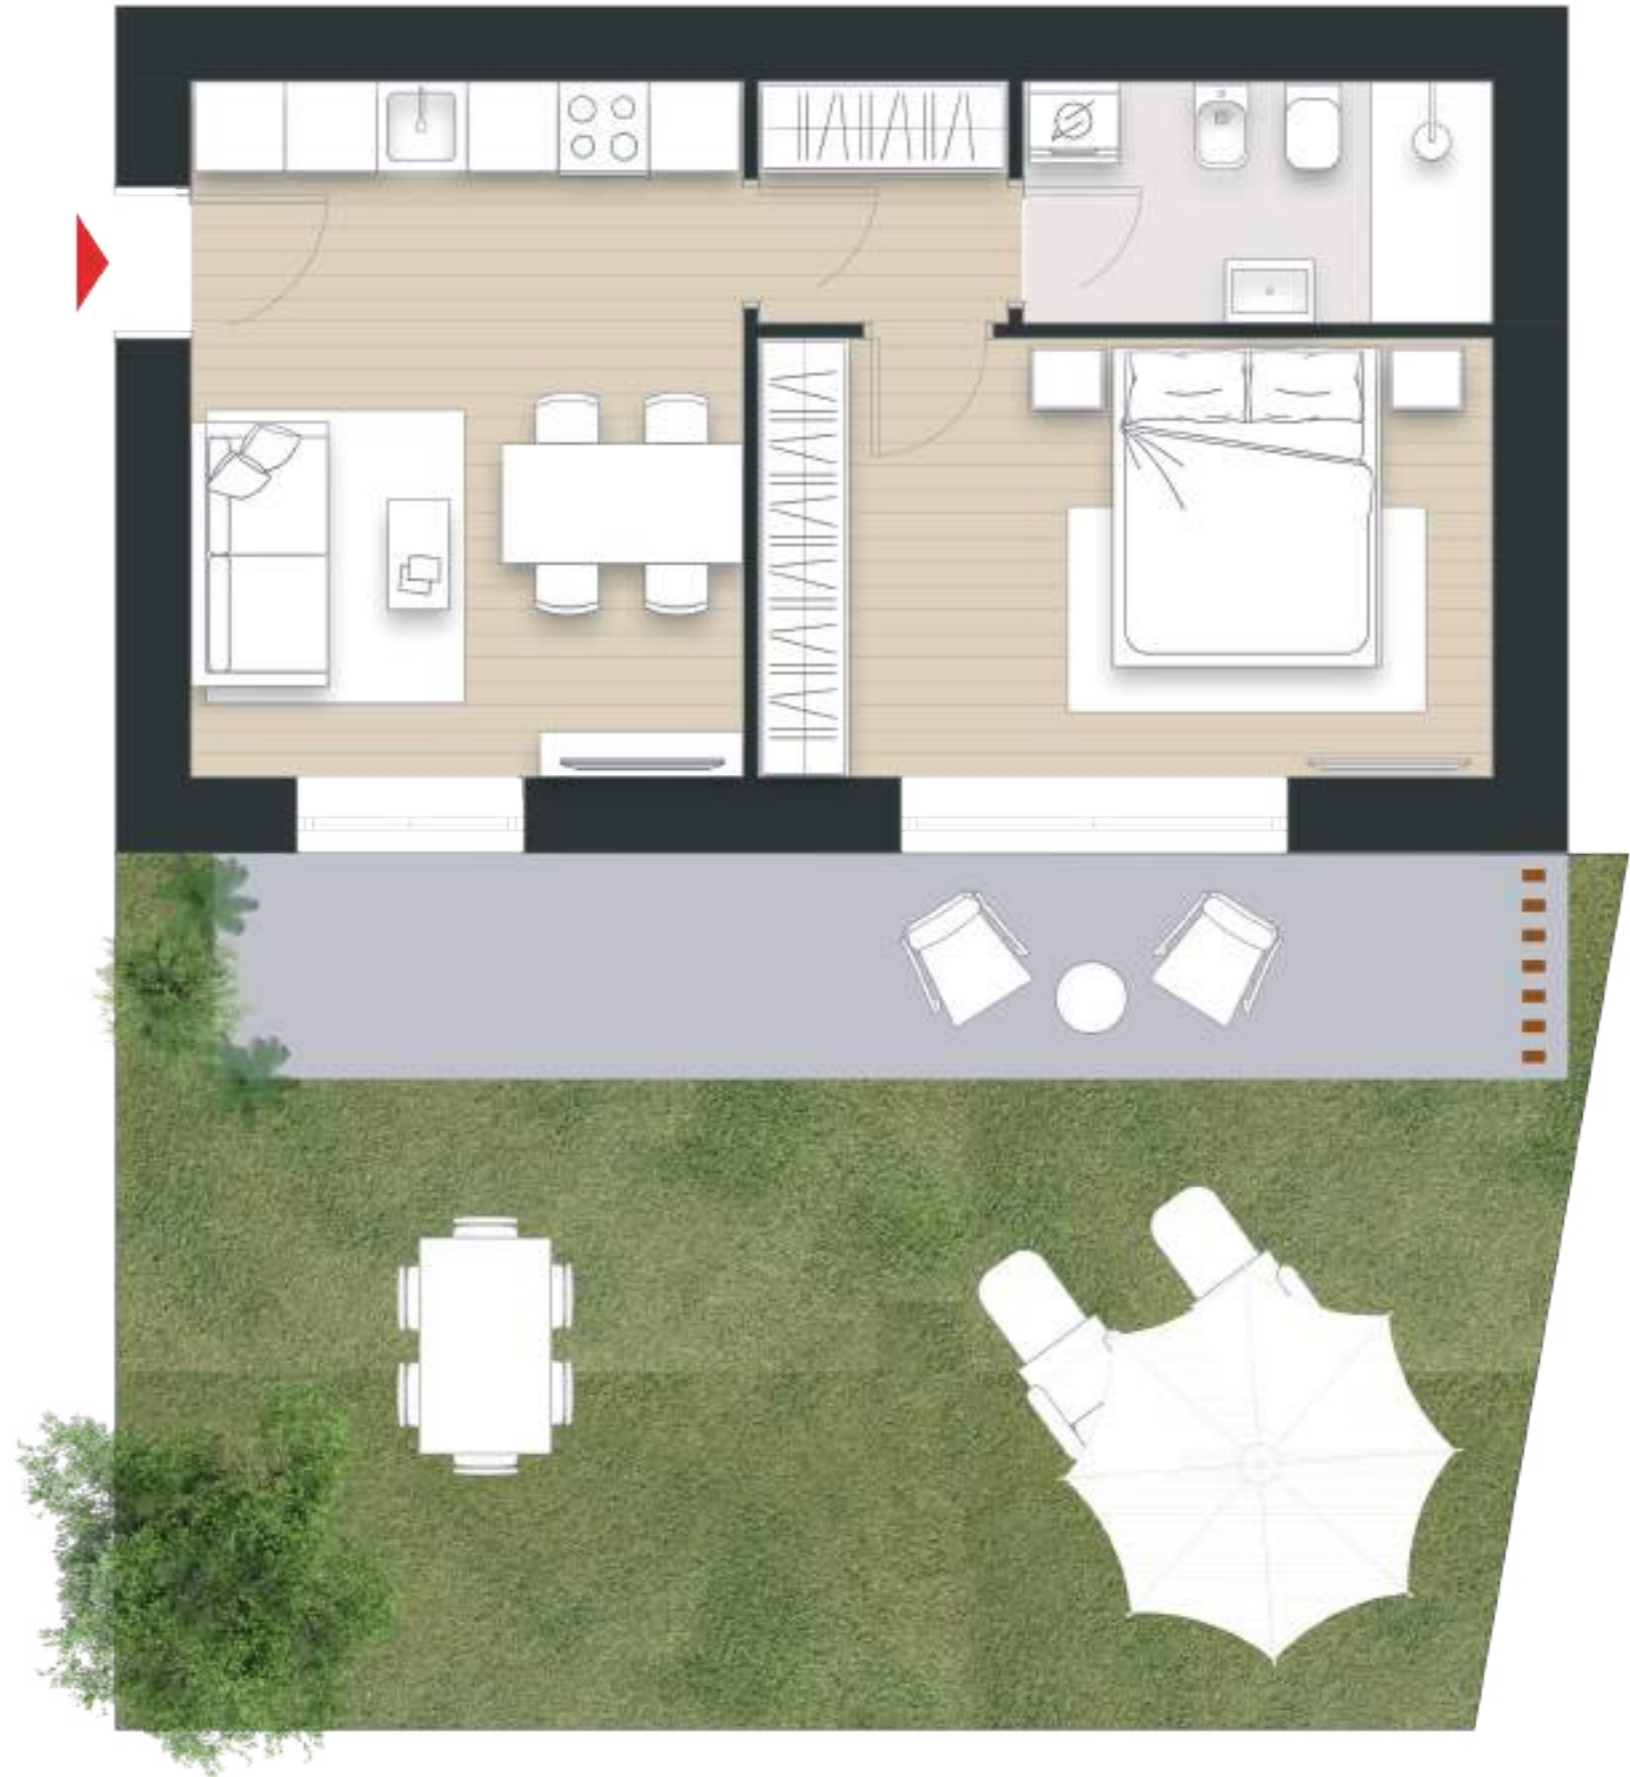

Tipo TRILOCALE A4

Piano PRIMO - SECONDO


Sup. lorda appartamento 87,50 mq

Sup. lorda terrazzo 23,40 mq

Sup. lorda aree esterne 48 mq

Sup. lorda sottotetto 18 mq

Scala
0 50 100 200 CM

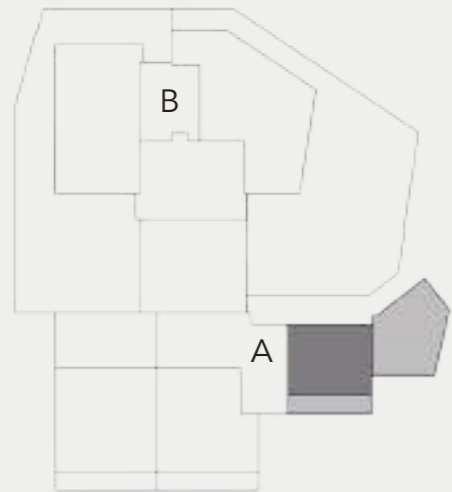

Tutte le misure presenti su questa piantina e le informazioni desumibili sono fornite in buona fede. Tuttavia, esse non hanno alcun valore contrattuale e potrebbero subire variazioni.

Piano Primo





Piano Secondo



Tipo	BILOCALE A5
Piano	PRIMO
Sup. lorda appartamento	53,30 mq
Sup. lorda terrazzo	20 mq

Scala
1:50

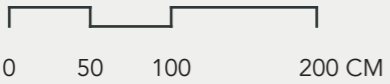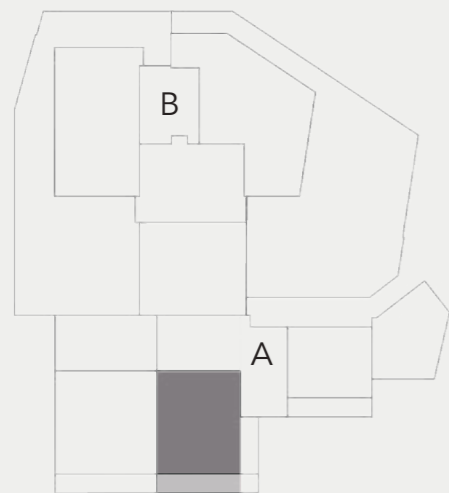




Tutte le misure presenti su questa piantina e le informazioni desumibili sono fornite in buona fede. Tuttavia, esse non hanno alcun valore contrattuale e potrebbero subire variazioni.



Tipo	TRILOCALE B1
Piano	TERRA
Sup. lorda appartamento	79 mq
Sup. lorda aree esterne	152 mq

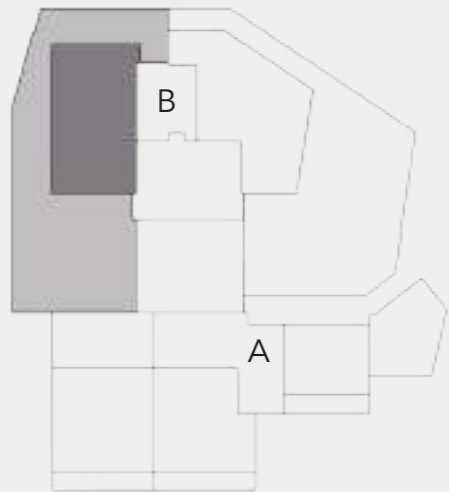Scala



Tutte le misure presenti su questa piantina e le informazioni desumibili sono fornite in buona fede. Tuttavia, esse non hanno alcun valore contrattuale e potrebbero subire variazioni.




Tipo **BILOCALE B2**

Piano **TERRA**


Sup. lorda appartamento **50,50 mq**

Sup. lorda aree esterne **63 mq**


Scala 1:50
0 50 100 200 CM

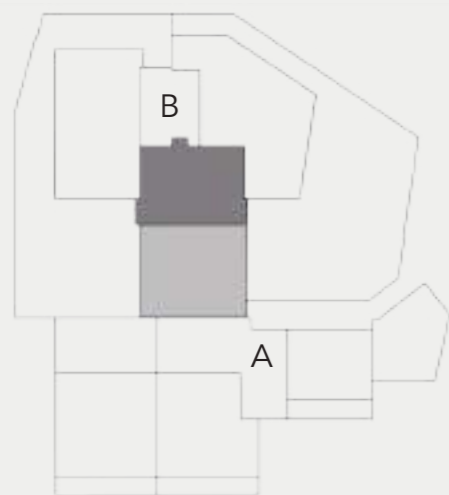


Tutte le misure presenti su questa piantina e le informazioni desumibili sono fornite in buona fede. Tuttavia, esse non hanno alcun valore contrattuale e potrebbero subire variazioni.

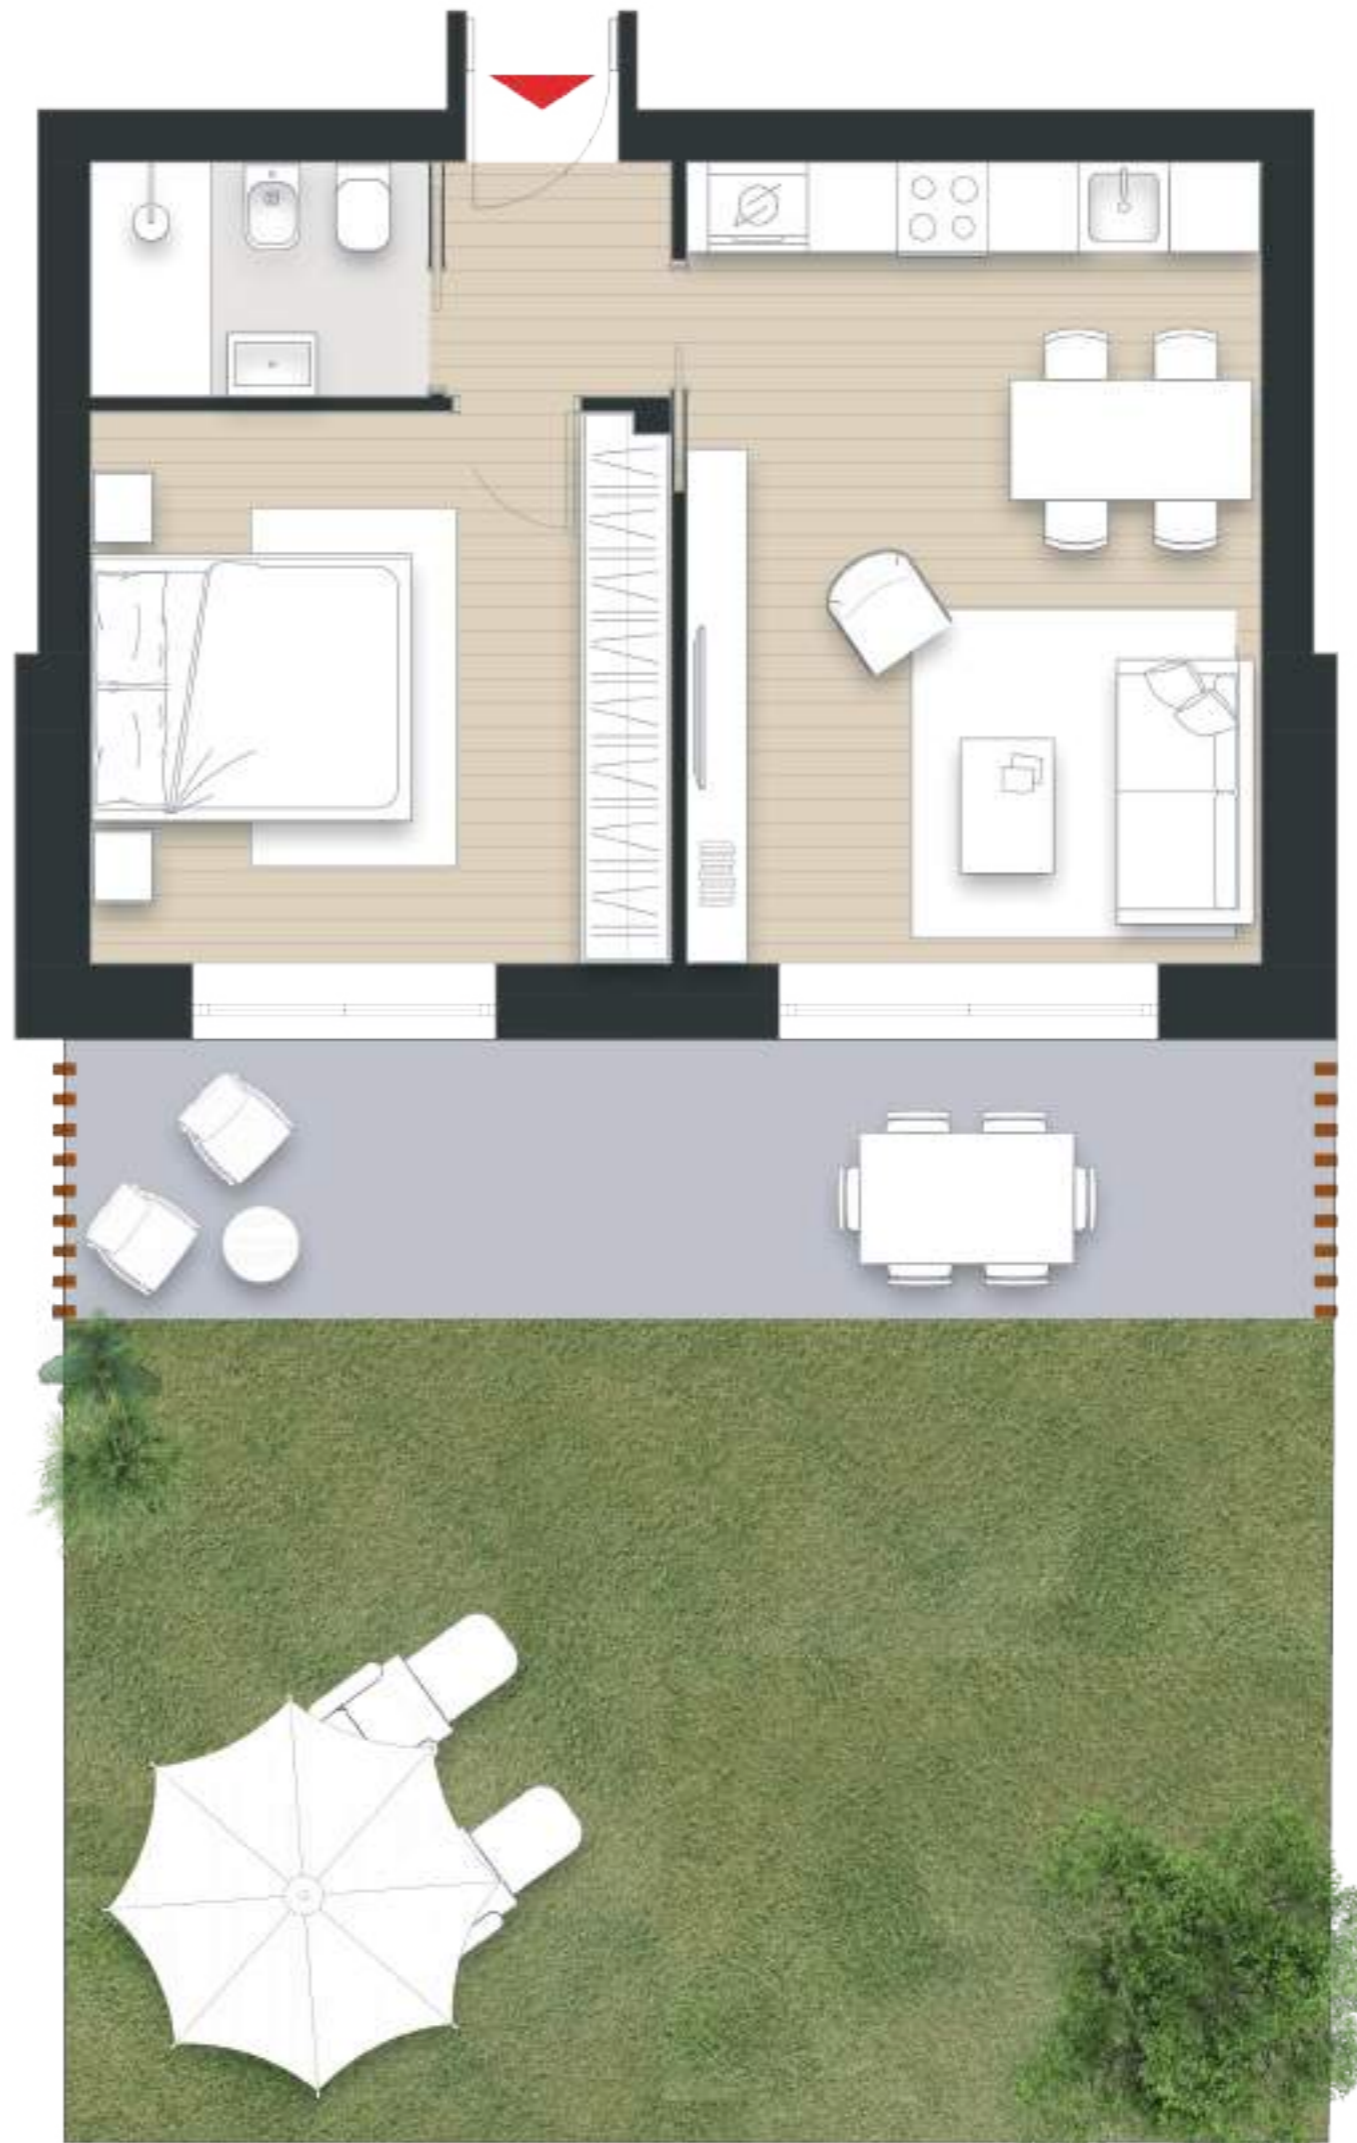

Tipo	TRILOCALE B3
Piano	TERRA
Sup. lorda appartamento	88 mq
Sup. lorda aree esterne	181 mq

Scala 

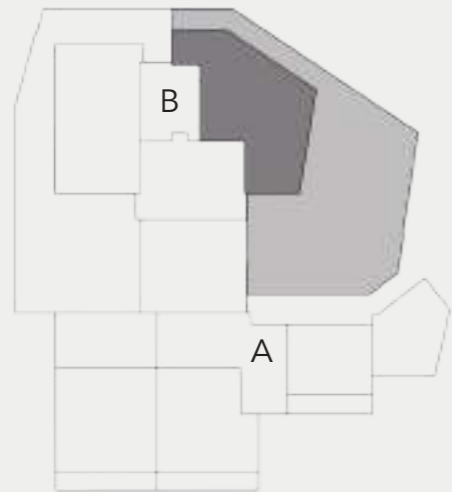


Tutte le misure presenti su questa piantina e le informazioni desumibili sono fornite in buona fede. Tuttavia, esse non hanno alcun valore contrattuale e potrebbero subire variazioni.



Tipo	TRILOCALE B4
Piano	PRIMO
Sup. lorda appartamento	79 mq
Sup. lorda terrazzi	25 mq

Scala 

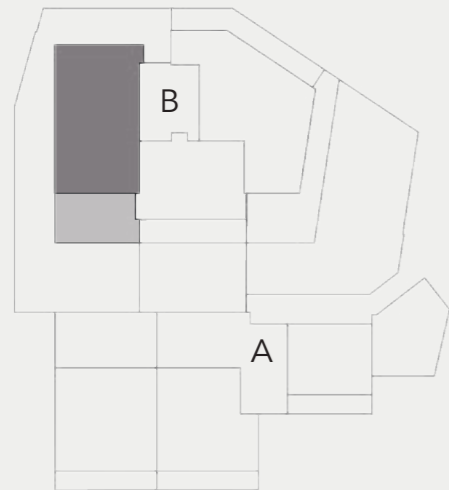


Tutte le misure presenti su questa piantina e le informazioni desumibili sono fornite in buona fede. Tuttavia, esse non hanno alcun valore contrattuale e potrebbero subire variazioni.



Tipo BILOCALE B5
Piano PRIMO
Sup. lorda appartamento 50,50 mq
Sup. lorda terrazzi 15 mq

Scala 1:50
0 50 100 200 CM

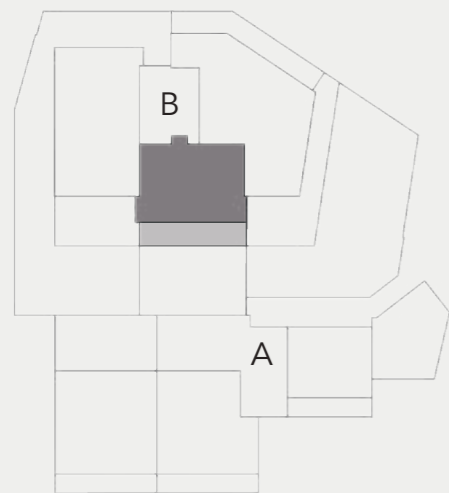


Tutte le misure presenti su questa piantina e le informazioni desumibili sono fornite in buona fede. Tuttavia, esse non hanno alcun valore contrattuale e potrebbero subire variazioni.



Tipo	TRILOCALE B6
Piano	PRIMO
Sup. lorda appartamento	88 mq
Sup. lorda terrazzi	29 mq

Scala

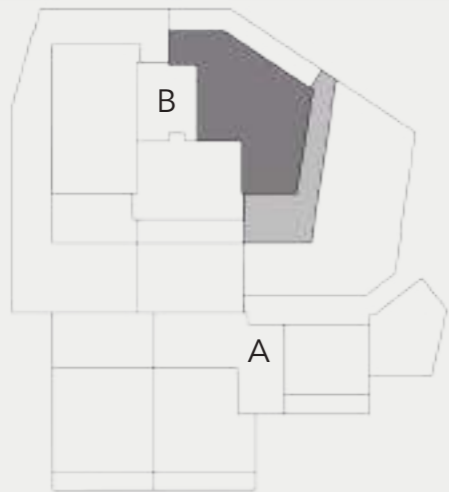Tutte le misure presenti su questa piantina e le informazioni desumibili sono fornite in buona fede. Tuttavia, esse non hanno alcun valore contrattuale e potrebbero subire variazioni.

