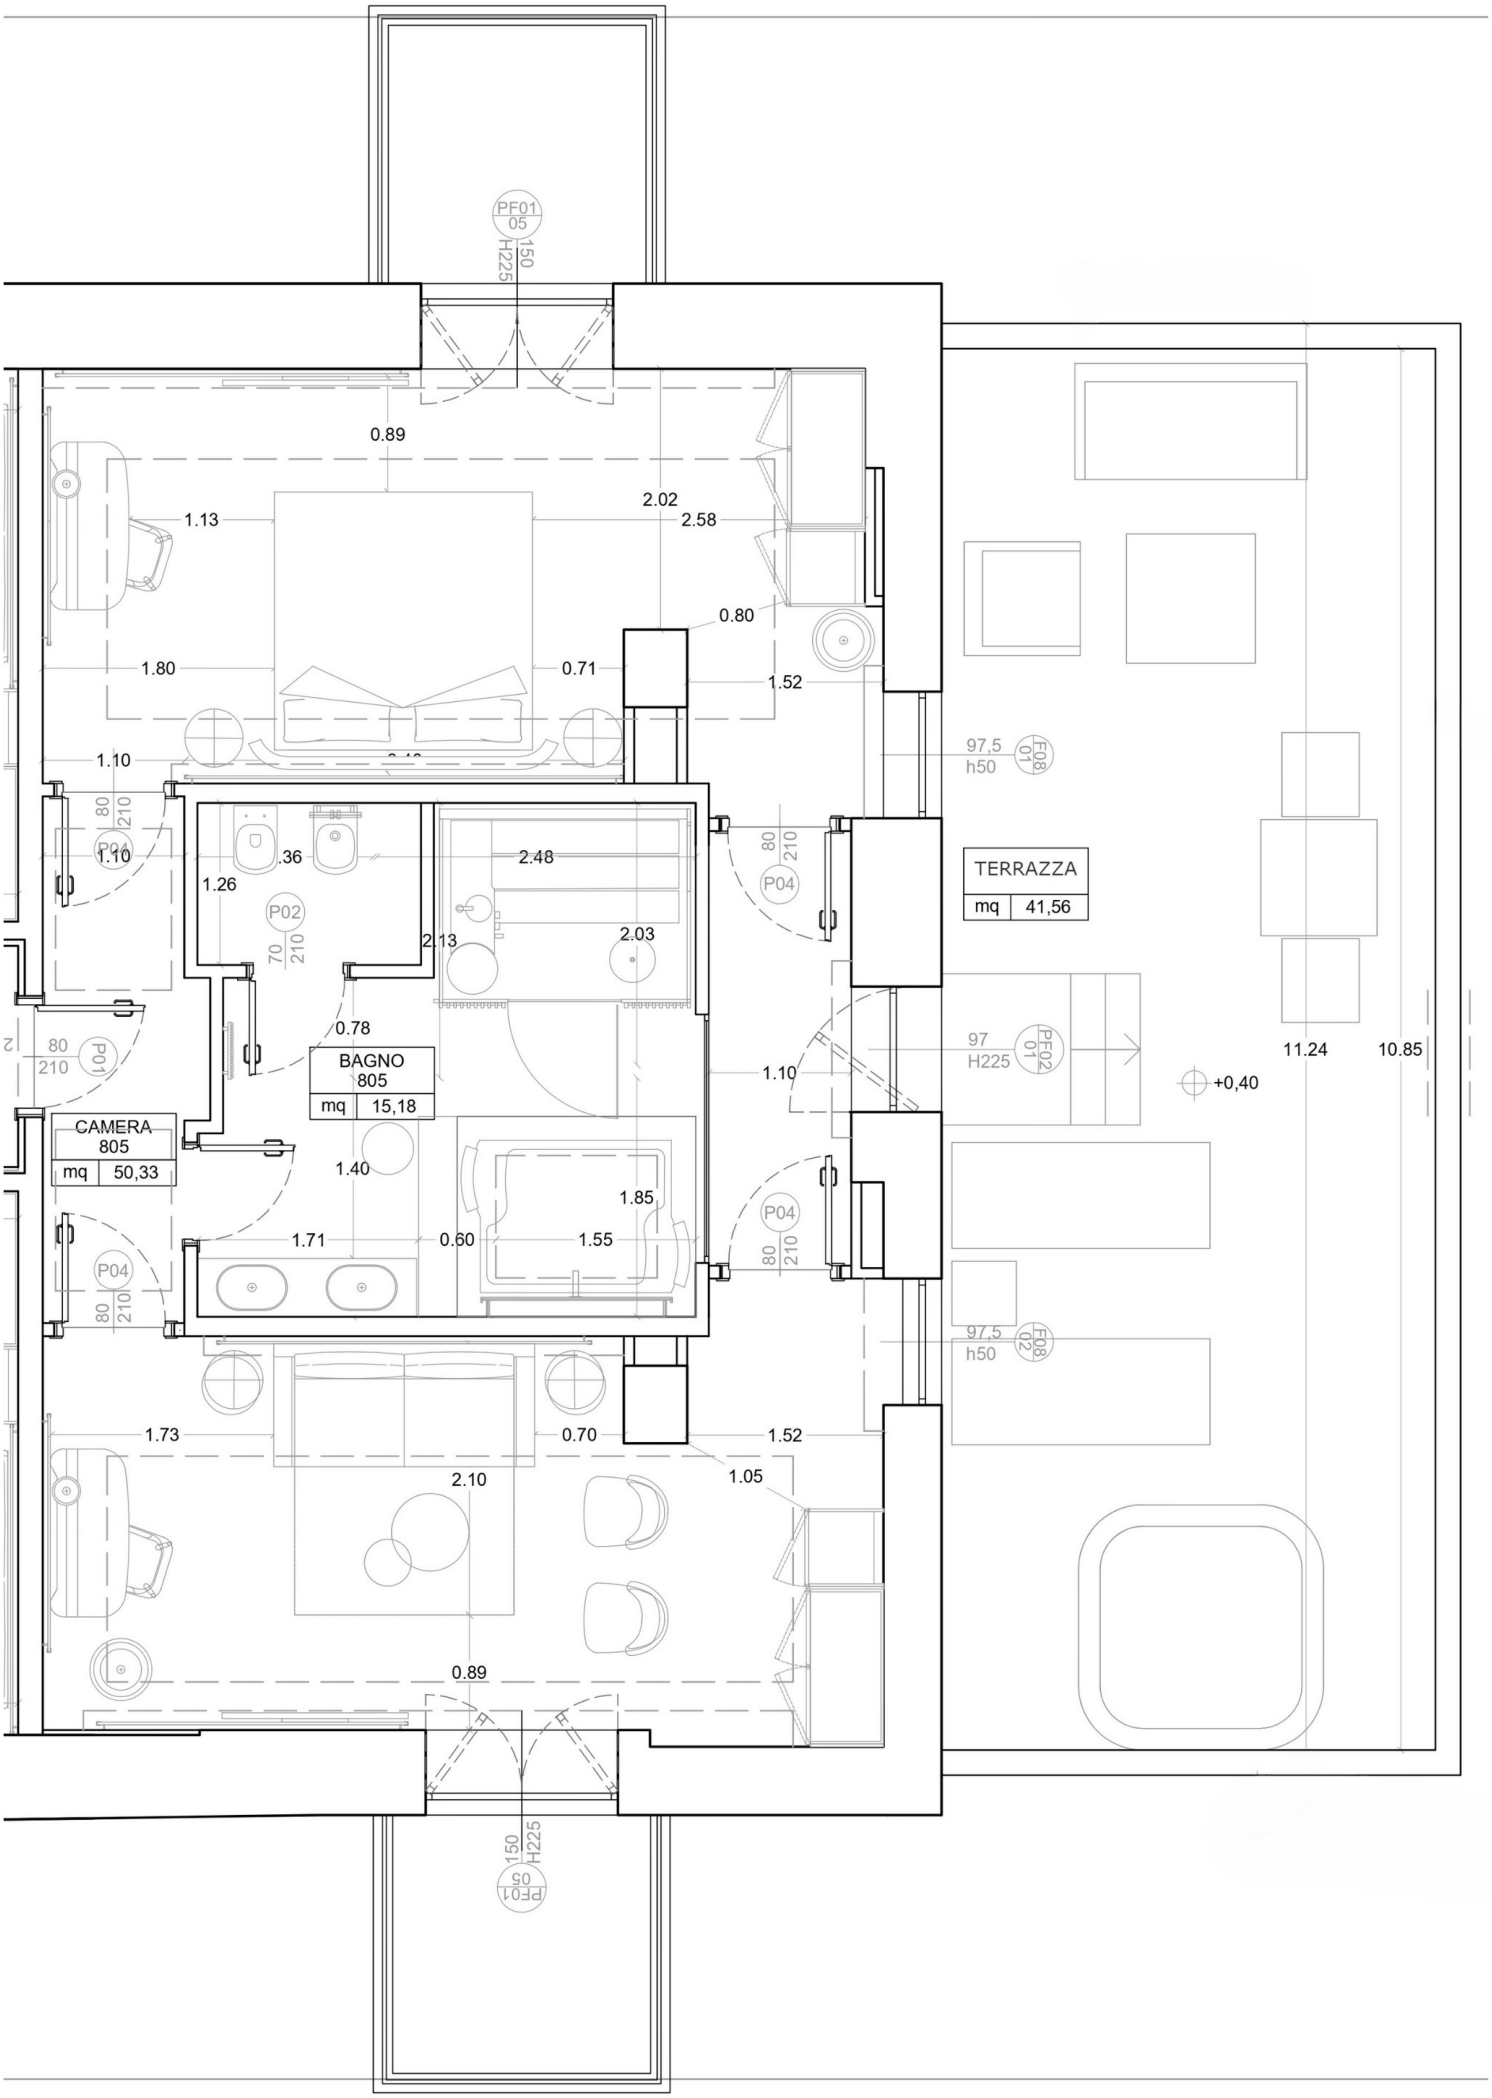
PF01
05
150
H225
0.89
1.13
2.02
2.58
0.80
1.80
0.71
1.52
1.10
97,5
h50
F08
01
80
210
P04
1.10
1.26
.36
2.48
P02
70
210
2.13
2.03
TERRAZZA
mq
41,56
0.78
BAGNO
805
mq
15,18
97
H225
PF02
01
11.24
10.85
+0,40
CAMERA
805
mq
50,33
1.40
1.85
1.71
0.60
1.55
F08
02
1.73
0.70
1.52
2.10
1.05
0.89